


C/. ALMUDENA

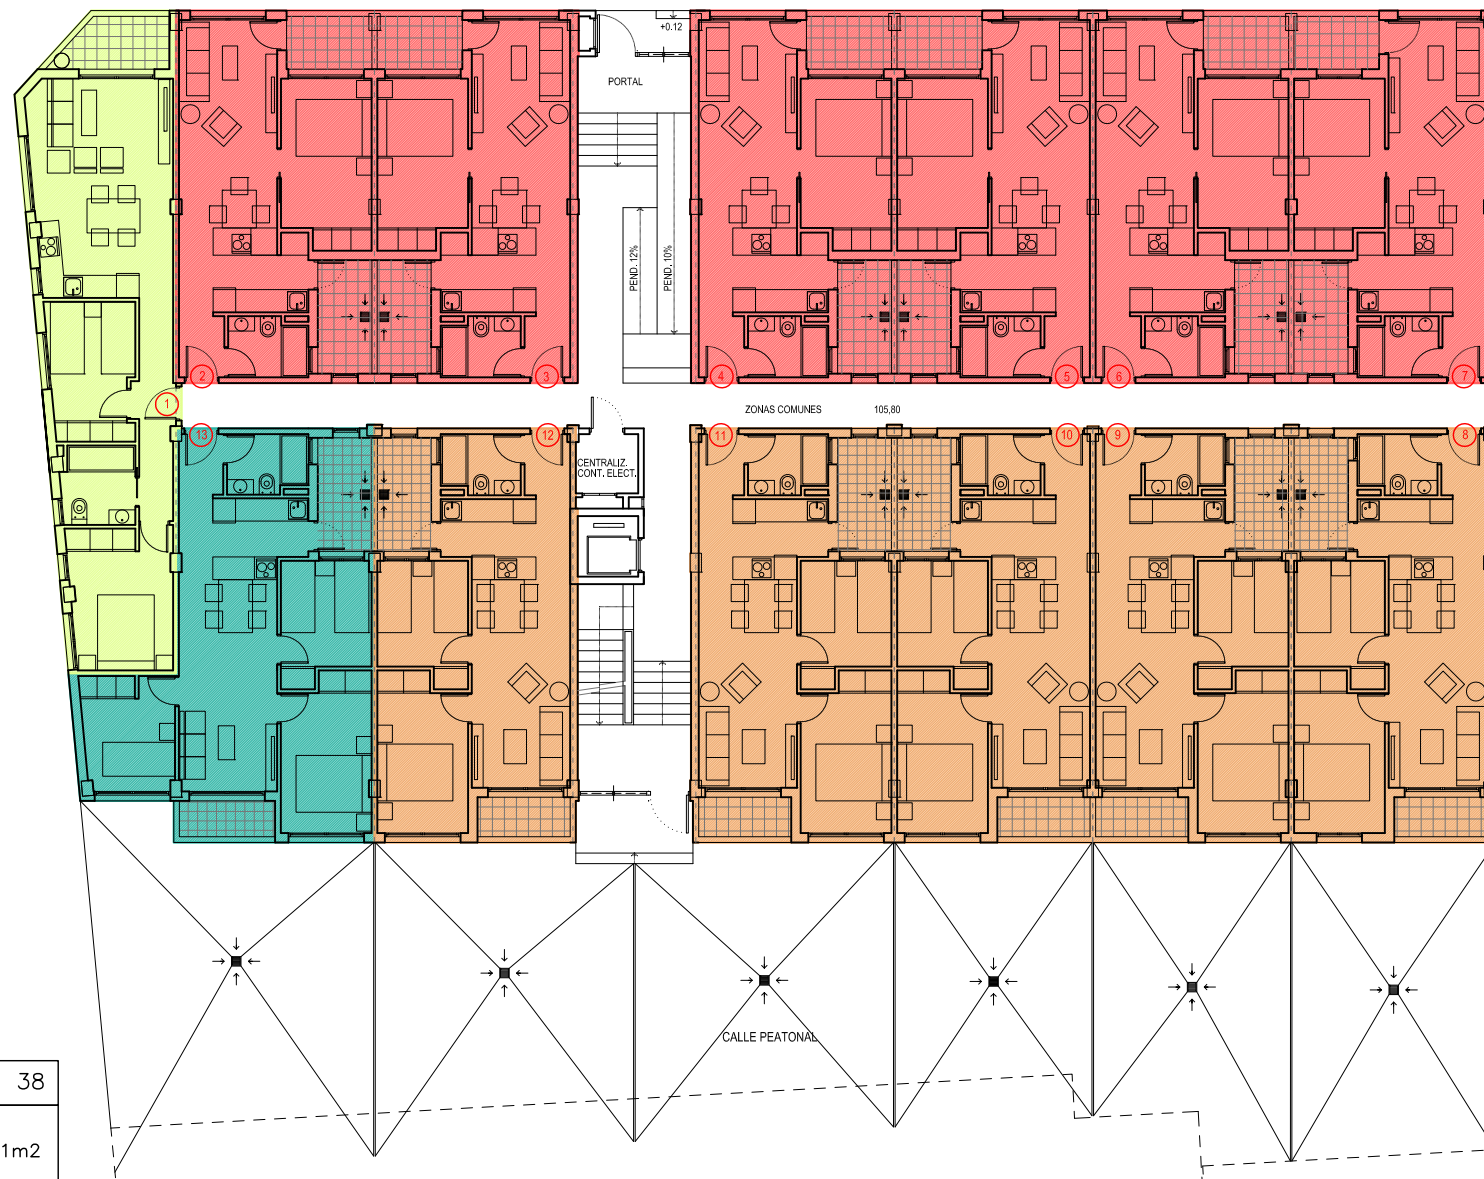

PLANTA BAJA - 13 VIVIENDAS		TOTAL VIVIENDAS 38
N°		
1	ESQUINA- 2 DORMITORIOS/1 BAÑO	71,91m2
1	ESQUINA- 3 DORMITORIOS/1 BAÑO	76,87m2
5	2 DORMITORIOS/1 BAÑO	67,47m2
6	1 DORMITORIO/1BAÑO	61,70m2

C/. CALERA

BLOQUE 6


C/. ALMUDENA



PLANTA PRIMERA-14 VIVIENDAS		TOTAL VIVIENDAS 38
N°		
1	ESQUINA- 1 DORMITORIO/1 BAÑO	58,85m2
1	ESQUINA- 1 DORMITORIO/1 BAÑO	62,80m2
1	CENTRO- 3 DORMITORIOS/1 BAÑO	86,85m2
10	2 DORMITORIOS/1 BAÑO	63,15m2
1	CENTRO- 3 DORMITORIO/1BAÑO	74,85m2

C/. CALERA

BLOQUE 6

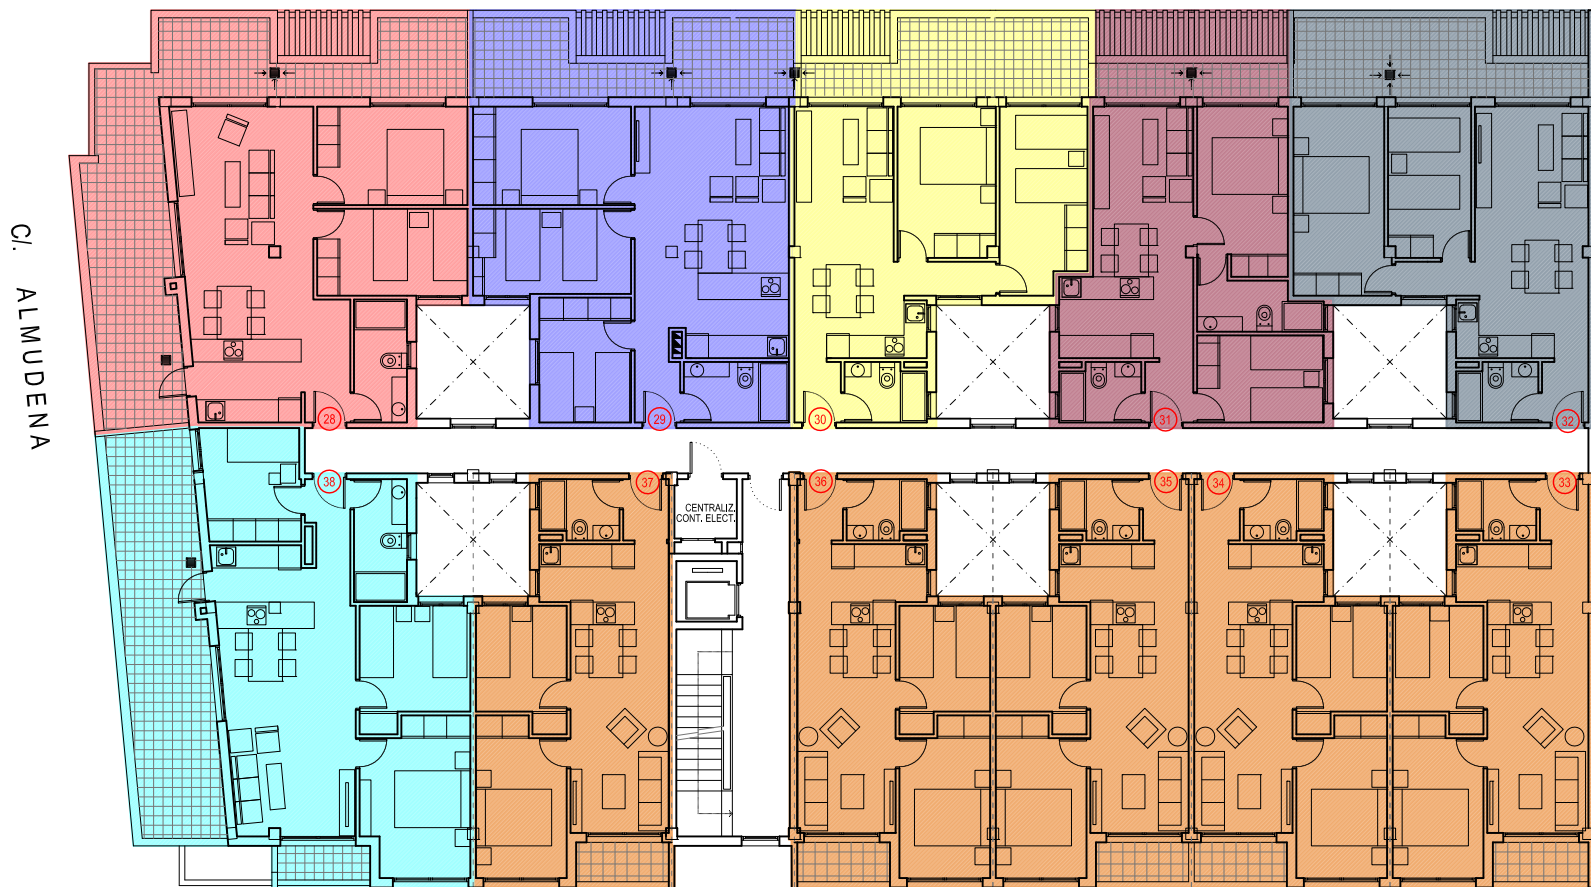


PLANTA ÁTICO – 11 VIVIENDAS		TOTAL VIVIENDAS 38
N°		
1	ESQUINA– 2 DORMITORIOS/1 BAÑO	165,00m2
1	3 DORMITORIOS/1 BAÑO	130,00m2
1	2 DORMITORIOS/1 BAÑO	114,00m2
1	2 DORMITORIOS/2 BAÑOS	122,00m2
1	CENTRO– 2 DORMITORIOS/1BAÑO	122,00m2

PLANTA ÁTICO – 11 VIVIENDAS		TOTAL VIVIENDAS 38
N°		
1	2 DORMITORIOS/1BAÑO	110,50m2
3	2 DORMITORIOS/1BAÑO	96,50m2
1	2 DORMITORIOS/1BAÑO	89,50m2
1	ESQUINA– 3 DORMITORIOS/1BAÑO	165,00m2

C/. CALERA

BLOQUE 6

C/. ALMUDENA

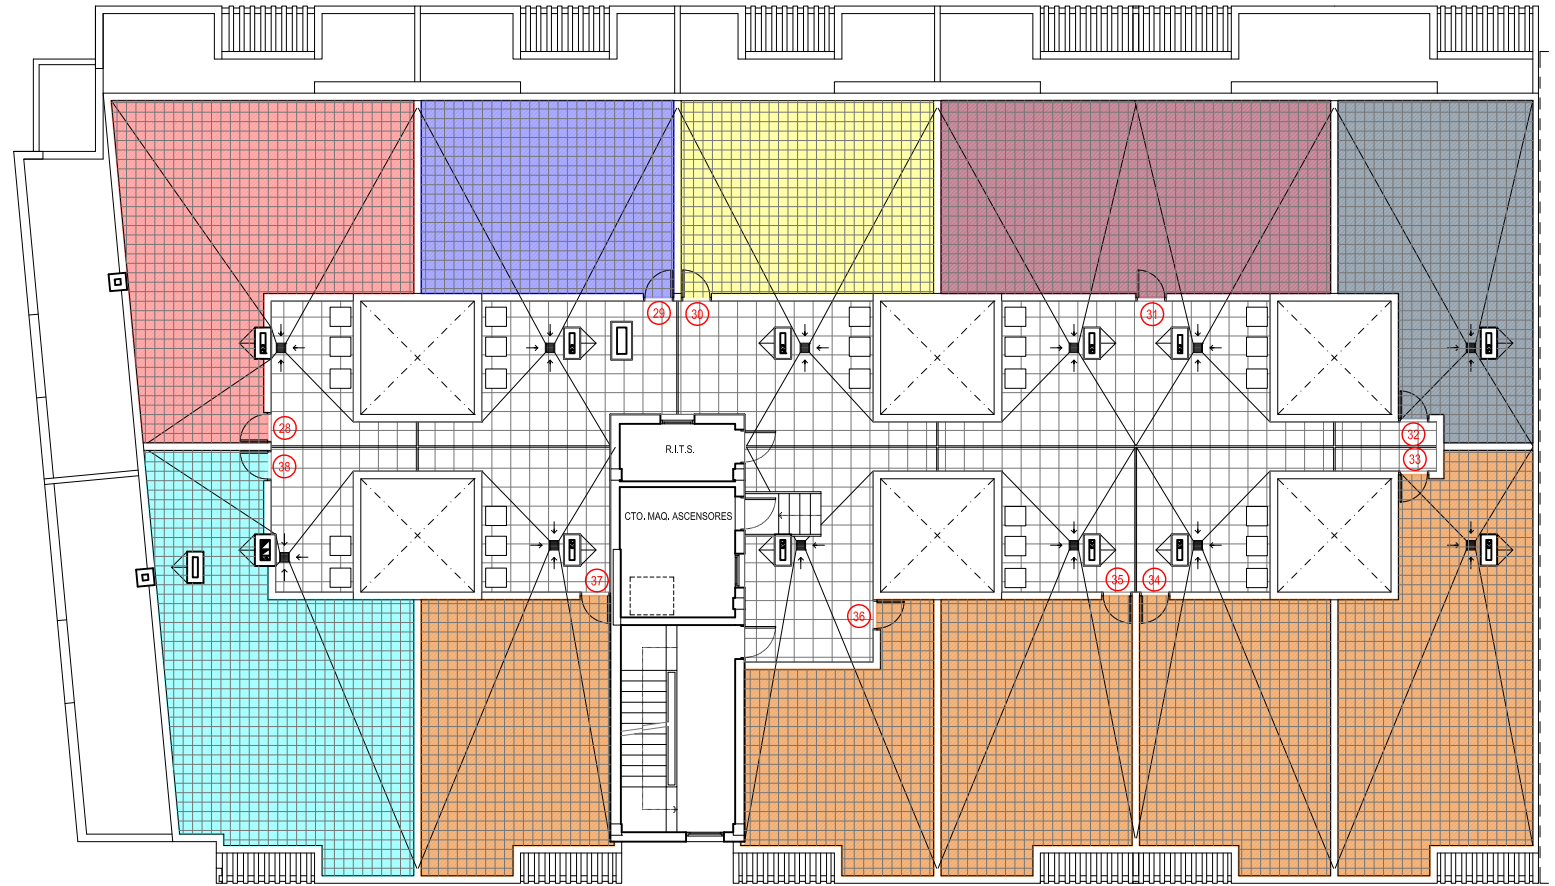

PLANTA CUBIERTA – 11 SOLARIUM PRIVADOS + SOLARIUM COMUNITARIO

	SOLARIUM PRIVADO VIVIENDA. N°28	53,00m ²
	SOLARIUM PRIVADO VIVIENDA. N°29	34,00m ²
	SOLARIUM PRIVADO VIVIENDA. N°30	34,00m ²
	SOLARIUM PRIVADO VIVIENDA. N°31	52,00m ²

PLANTA CUBIERTA – 11 SOLARIUM PRIVADOS + SOLARIUM COMUNITARIO

	SOLARIUM PRIVADO VIVIENDA. N°32	40,00m ²
	SOLARIUM PRIVADO VIVIENDAS. N°33–37.....	27,00m ² – 48,00m ²
	SOLARIUM PRIVADO VIVIENDA. N°38	55,00m ²
	SOLARIUM COMUNITARIO BLOQUE	155,00m ²